

THE CIRCLE

54 GILGAL ST. RAMAT GAN

Never
settle
for
average







מיקורית

DAMEL
יזמות • אחזקות • בנייה

קומה 3
4 חדרים
2 כיווני אוויר

95.4 מ"ר +
מרפסת 3.1 מ"ר

דירה 9

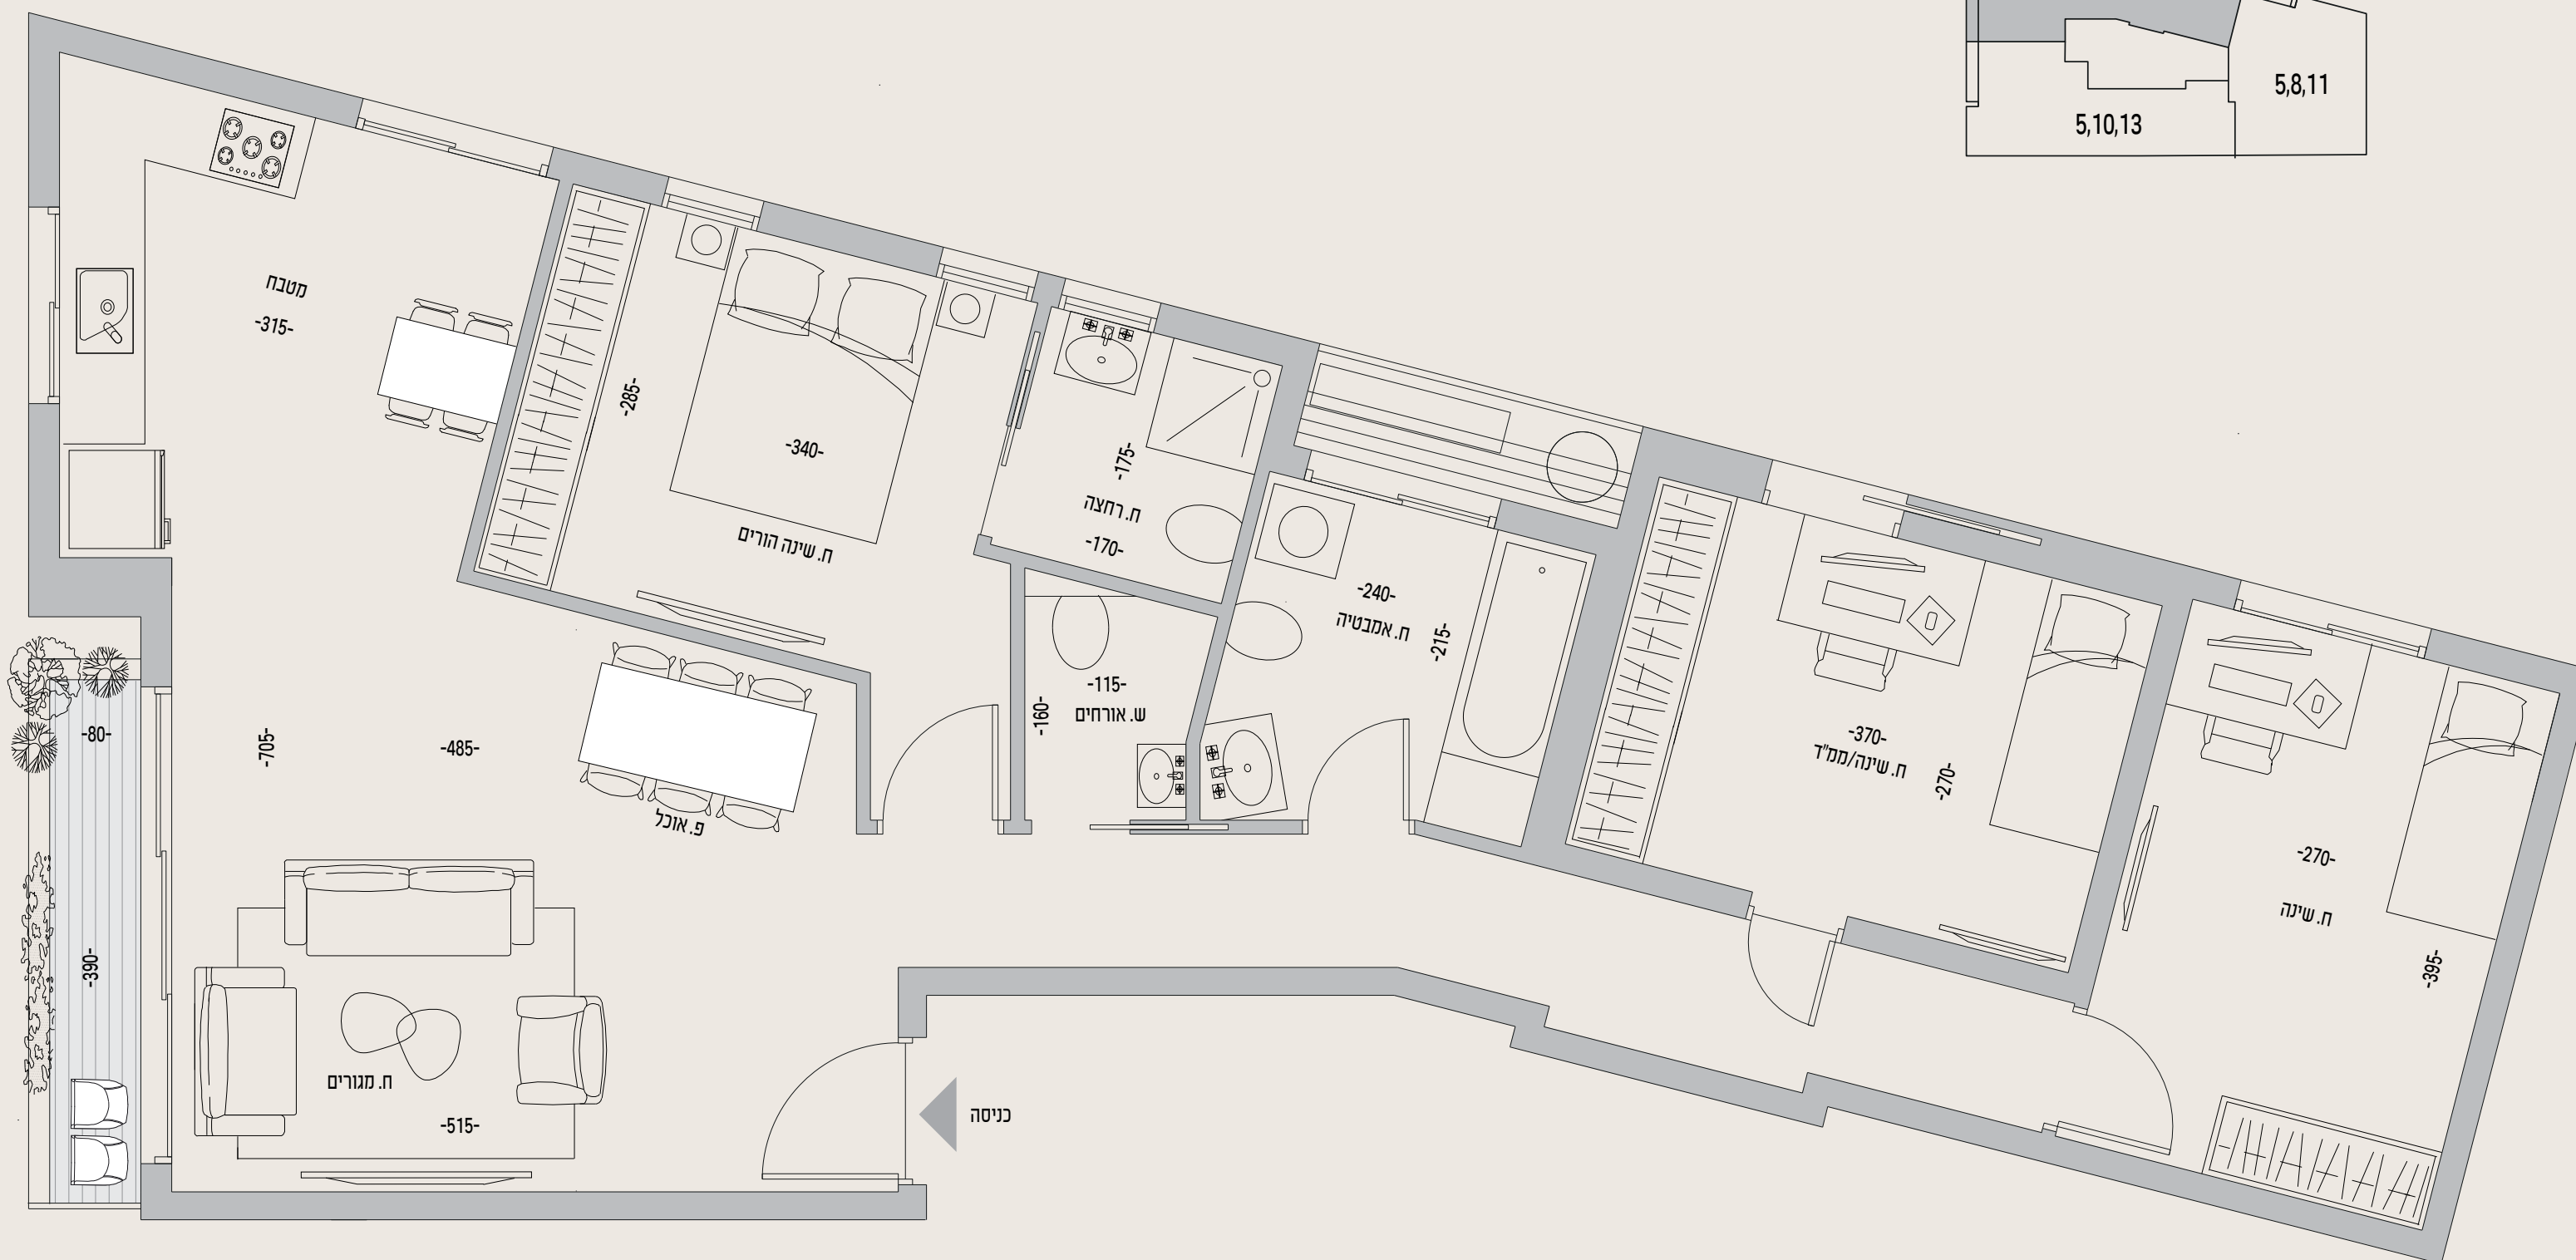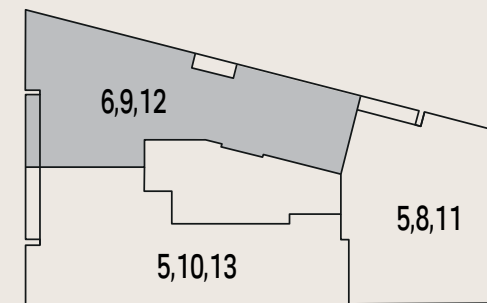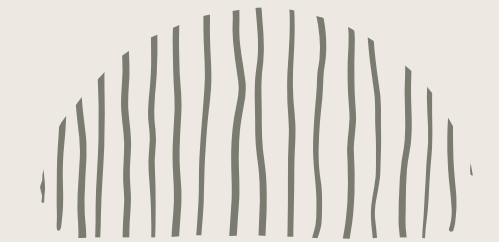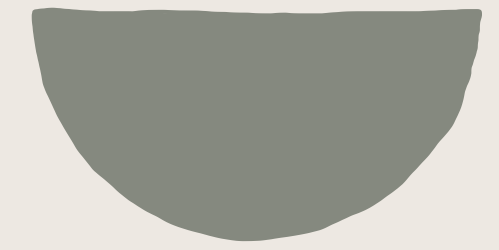

THE CIRCLE

54 GILGAL ST. RAMAT GAN



DAMEL
יזמות • אחזקות • בנייה